



1:100 Underetasje

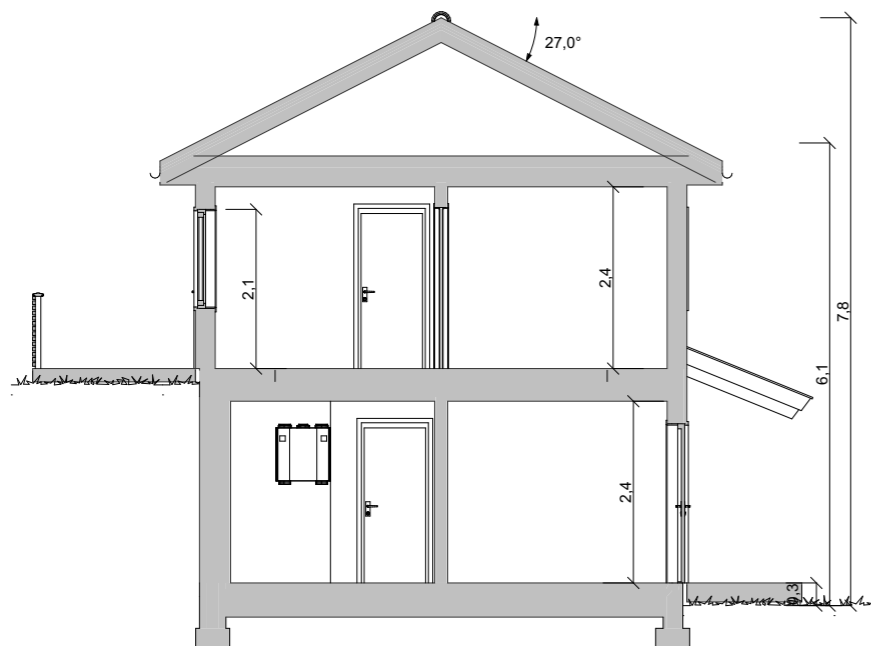

1:100 Snitt A

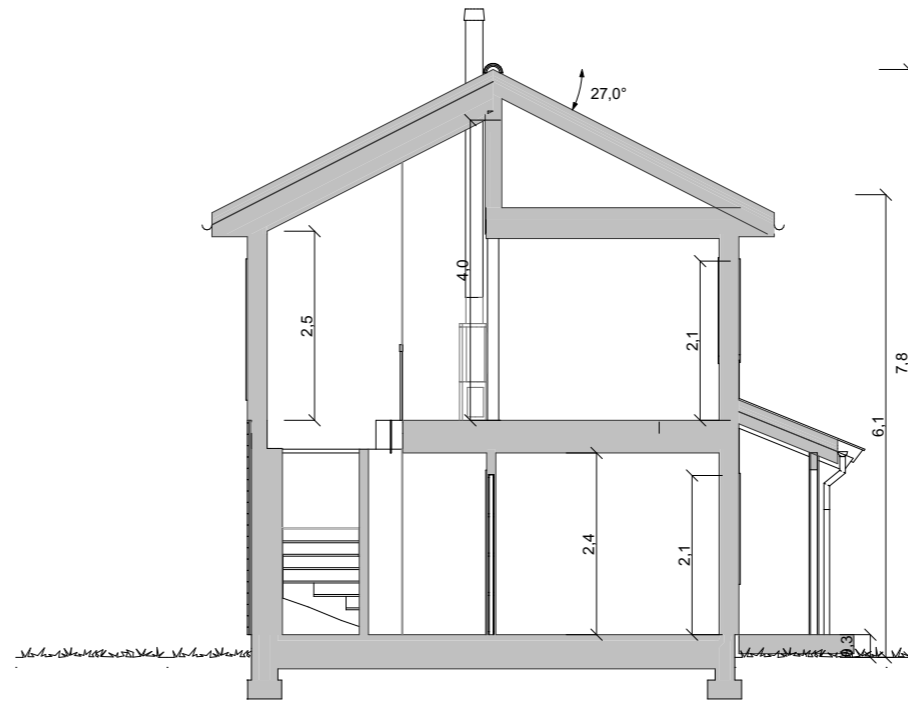

1:100 Snitt B

**Merknad**

**SKISSE**  
IKKE GODKJENT SOM  
BYGGEMELDINGSTEGNING

BYA er beregnet til utside underliggende støtte.  
Ved utkragede bygningsdeler trekkes BYA inn opptil 1 meter.  
**BYA: 106,0m<sup>2</sup>**

Åpent overbygget areal er ikke medregnet i BRA.

**Arealtebell (BRA)**

Leilighets ID	Etasje	Type	Areal
	Underetasje	Bruksareal	73,2
	1. Etasje	Bruksareal	76,0
			<b>149,2 m<sup>2</sup></b>

Rev	Nr	Beskrivelse	Dato	Sign	Kontr
A	01	Endringer se mail den 16.02.21	16.02.2021	KAB	

Fase  
**Skissetegning**

Arktekt:  
.

Lokalisering:

Tiltakshaver:  
**GUNVALD JOHANSEN BYGG AS**

Kommune:  
.

Gnr./Bnr./Festnr.:  
.

Forhandler:  
**GUNVALD JOHANSEN BYGG AS**

Prosjekterende:  
**Nordbohus AS**  
Strandveien 43, 7067 Trondheim

DAK av:  
**KAB**

Dak. dato:  
**15.02.20**

Kontr.:  
.

Kontr. dato:  
.

Hustype:  
**Astro**

Rev. ID:  
**A**

Rev. dato:  
**16.02.202**

Arkivnr.:  
**20210301**

Tegningsnr.:  
**A20-4**

Ark:  
**A3**

Målestokk:  
**1:100**

Type tegning:  
**Plan og snitt**

*Denne tegningen tilhører Nordbohus AS. Etterligning krf. lov om åndsverk av 12.5.1961*