


TEGNFORKLARING

Fargesymboler

- Fasadeliv utvendig kledning
- Åpent overbygget areal og Balkonger
- Gårdsplass, gangveier
- Tomteareal

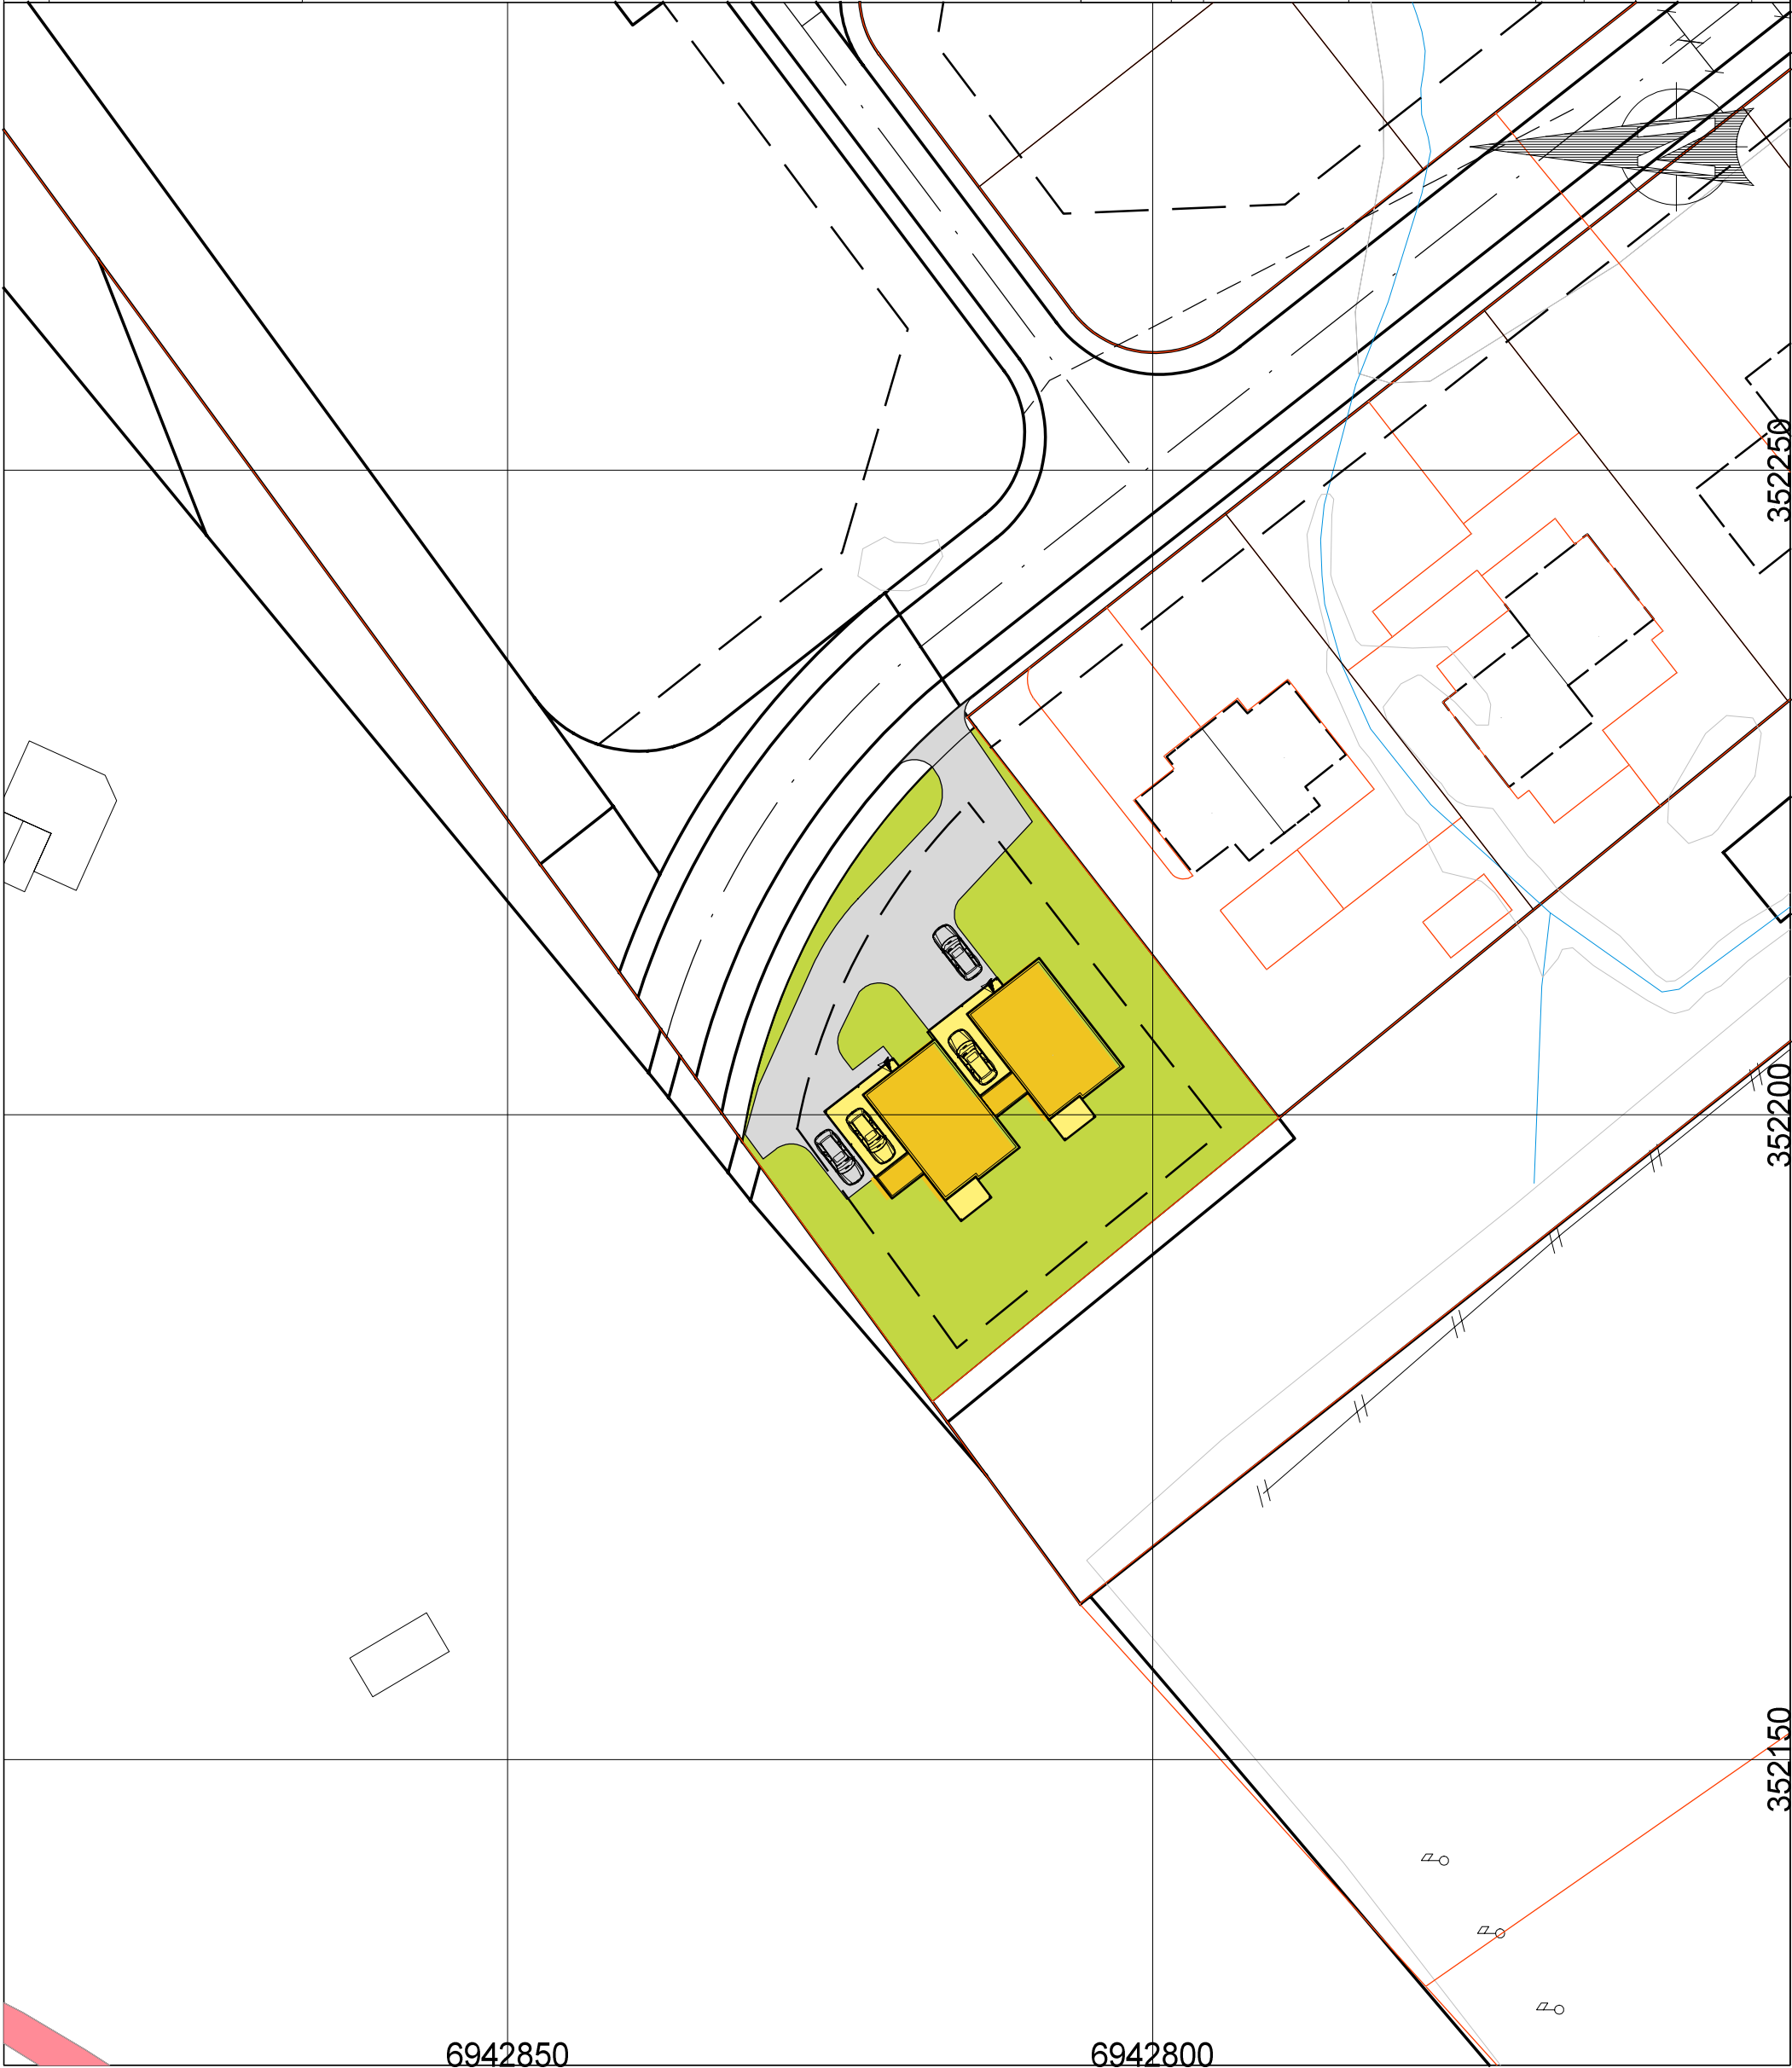

A 14.05.20 SØRLIG BOLIG FORSKYVD 2 METER ØSTOVER SØ

Revisjonsnr.

20066

Prosjektstadium

Arkitekt



Tilaksstaver

NB EIENDOMSUTVIKLING AS

Byggeplass

ROALD, VIGRA

Gnr./Bnr./Kommune

Type tegning

SITUASJONSPLAN

Prosjekt/saksnummer

Tegning nummer

Rev

A

Målestokk

1:500

Ekstern ref.

ESS

Tegning dato

29.04.20

Signatur

mhs

Kontroll dato

29.04.20

Denne tegning er beskyttet etter lov om åndsverk av 12.05.1961 og må ikke benyttes uten skriftlig samtykke. ©