


1. ETASJE

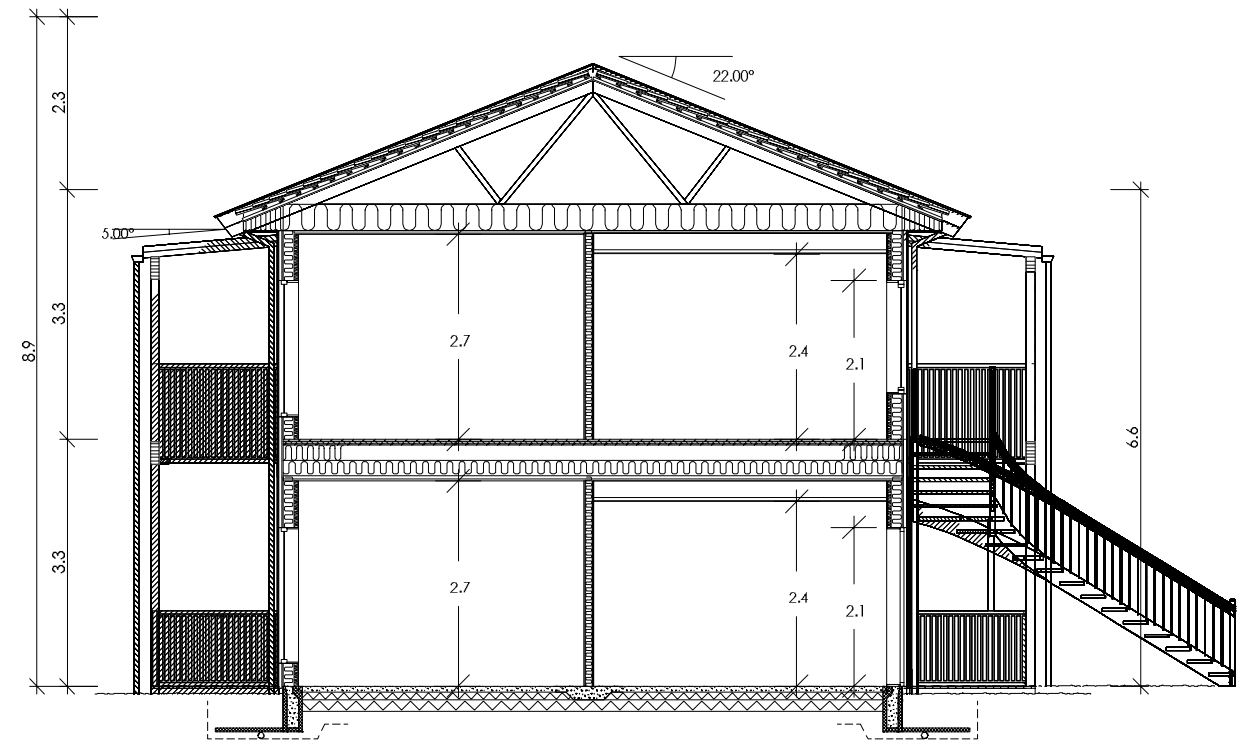

SNITT A-A

Tegning/prosjektering er ikke kontrollert mot plassering i terrenng.

Sportsbod (5m²) med trinnfri atkomst forutsettes bygd samtidig med bolig

Målsetting på utside stenderverk/mur

Vindu f.o.m. andre etg. skal ha barnesikring

Pr. enhet:

AREAL	BRA	P-Rom
Bileilighet		
Underetasje/Kjeller		
Hovedplan/1. etg.	74.5	66.5
Loftplan/2. etg.		
Garasje/Carport/Utv. bod		
Åpent overb. areal	2.3	
SUM Hovedleilighet	76.8	66.5
Loft-bredde ved 1,9m høyde:		
Bebyggd areal, BYA : 202.5 Totalt		
Diverse :		

A Endret til saltak  
Rev.nr.: Rev.:

BEK 08.01.15  
Tegn. / Dato: Kontr.:

Tiltakshaver : Nordbohus Sogn AS  
Byggeplass : Holmamyrane  
Kommune :

Nr. A01+

Målestokk: 1:100 DAK av: BEK Dato: 15.12.14 Kontr.: TKN Dato: 15.12.14 Arkivnr.:16730

Tegning  
PLAN/ SNITT

Hustype  
SOGN 2 + 2



Arkitekt:

Denne tegning tilhører Nordbohus AS. Etterligning kfr. lov om åndsverk av 12.5.1961.