



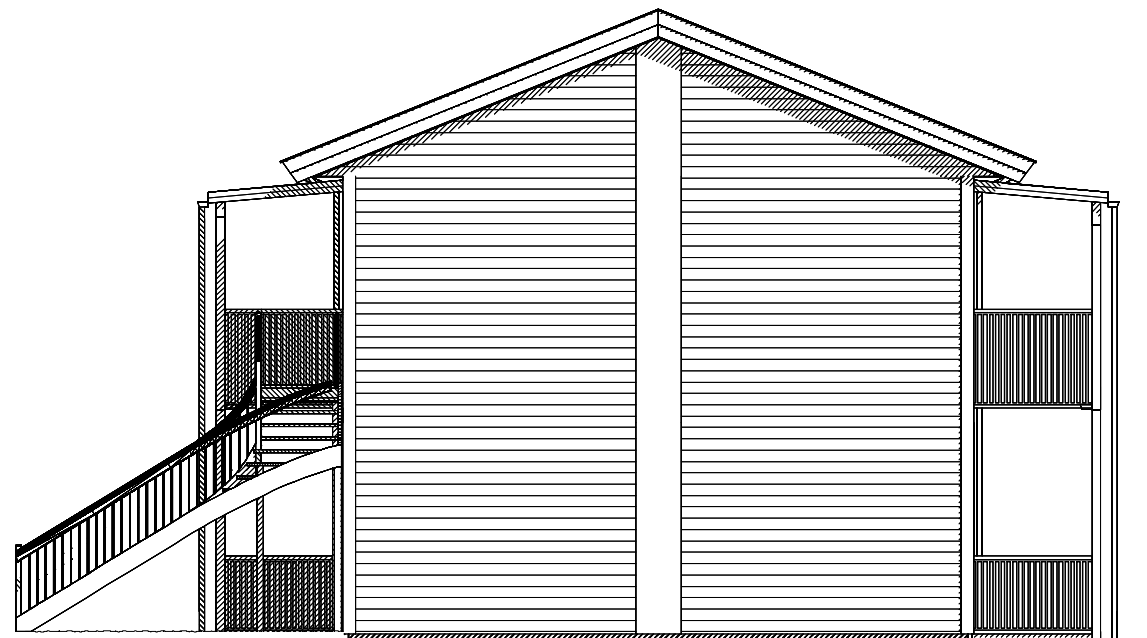


FASADE MOT NORD-ØST

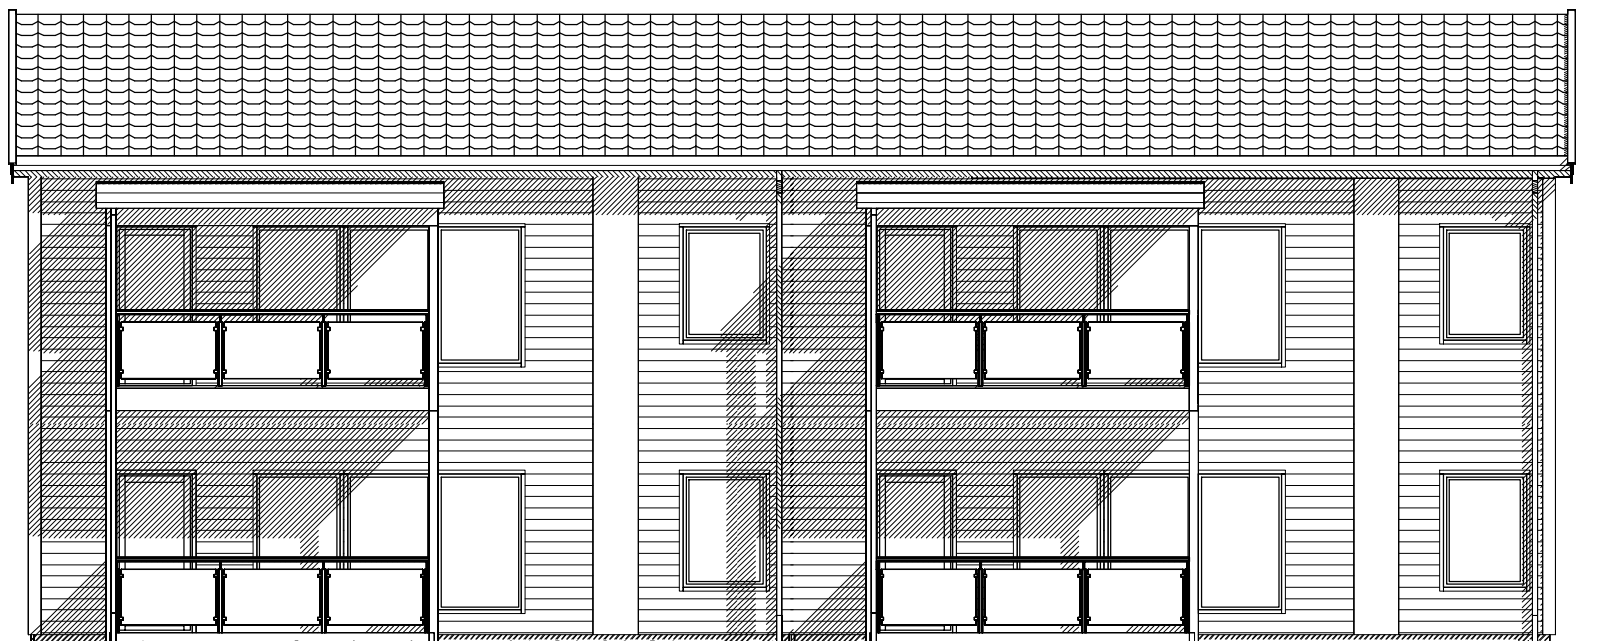


FASADE MOT NORD-VEST



FASADE MOT SØR-VEST

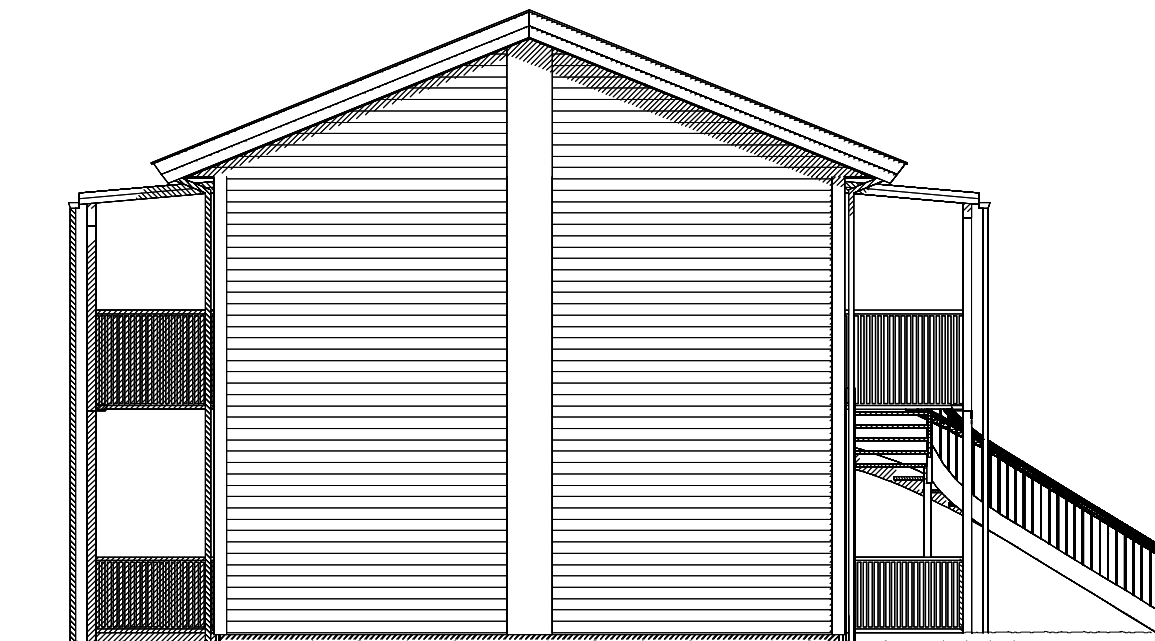

FASADE SØR-ØST

| | | | | | |
|----------------------------------|-------------|----------------|--|-----------------|---|
| A Endret til saltak | | BEK 08.01.15 | | Kontr.: | |
| Rev.nr.: | Rev.: | Tegn. / Dato: | | | |
| Tiltakshaver : Nordbohus Sogn AS | | | | Nr. A05+ | |
| Byggeplass : Holmamyrane | | | | | |
| Kommune : | | | | | |
| Målestokk: 1:100 | DAK av: BEK | Dato: 15.12.14 | Kontr.: TKN | Dato: 15.12.14 | Arkivnr.:16730 |
| Tegning FASADER | | | Hustype SOGN 2 + 2 | |  |
| Arkitekt: | | | Denne tegning tilhører Nordbohus AS. Etterligning kfr. lov om åndsverk av 12.5.1961. | | |